


DOORGANGSOPENING

Op onderstaande tekening zijn de afmetingen van de kozijnen van AgriDoor® en OmniDoor® draaideuren weergegeven.

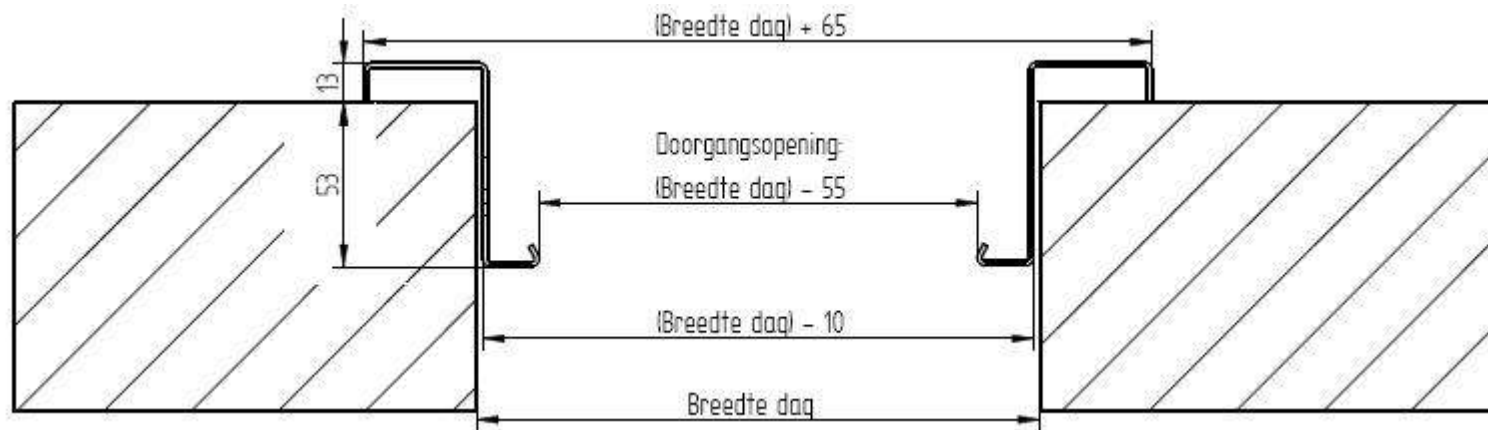

Alle gegeven waarden in millimeter.

Bouwimpex BV
Postbus 580
3770 AN Barneveld

Tel: 0342-420233
Fax: 0342-492764

www.bouwimpex.nl

Hou er rekening mee dat de doorgangsbreedte nog verminderd
Met +/- 50 mm als de deur slechts 90° opgedraaid is.
Rekening houdend met de deurkruk wordt dat +/- 120 mm.